

ITM LAI

**Projet de démolition d'un site existant et
construction d'un nouvel entrepôt à
Mauchamps**


PJ 19 : Plan des abords

Identification et révision du document

IDENTIFICATION DU DOCUMENT

Projet	Projet de démolition d'un site existant et construction d'un nouvel entrepôt à Mauchamps
Maître d'Ouvrage	ITM LAI
Document	PJ 19 : Plan des abords
Etabli par	 Qualiconsult [®] SÉCURITÉ

Ce document est joint au dossier en référence à l'article R.512-46-4-2

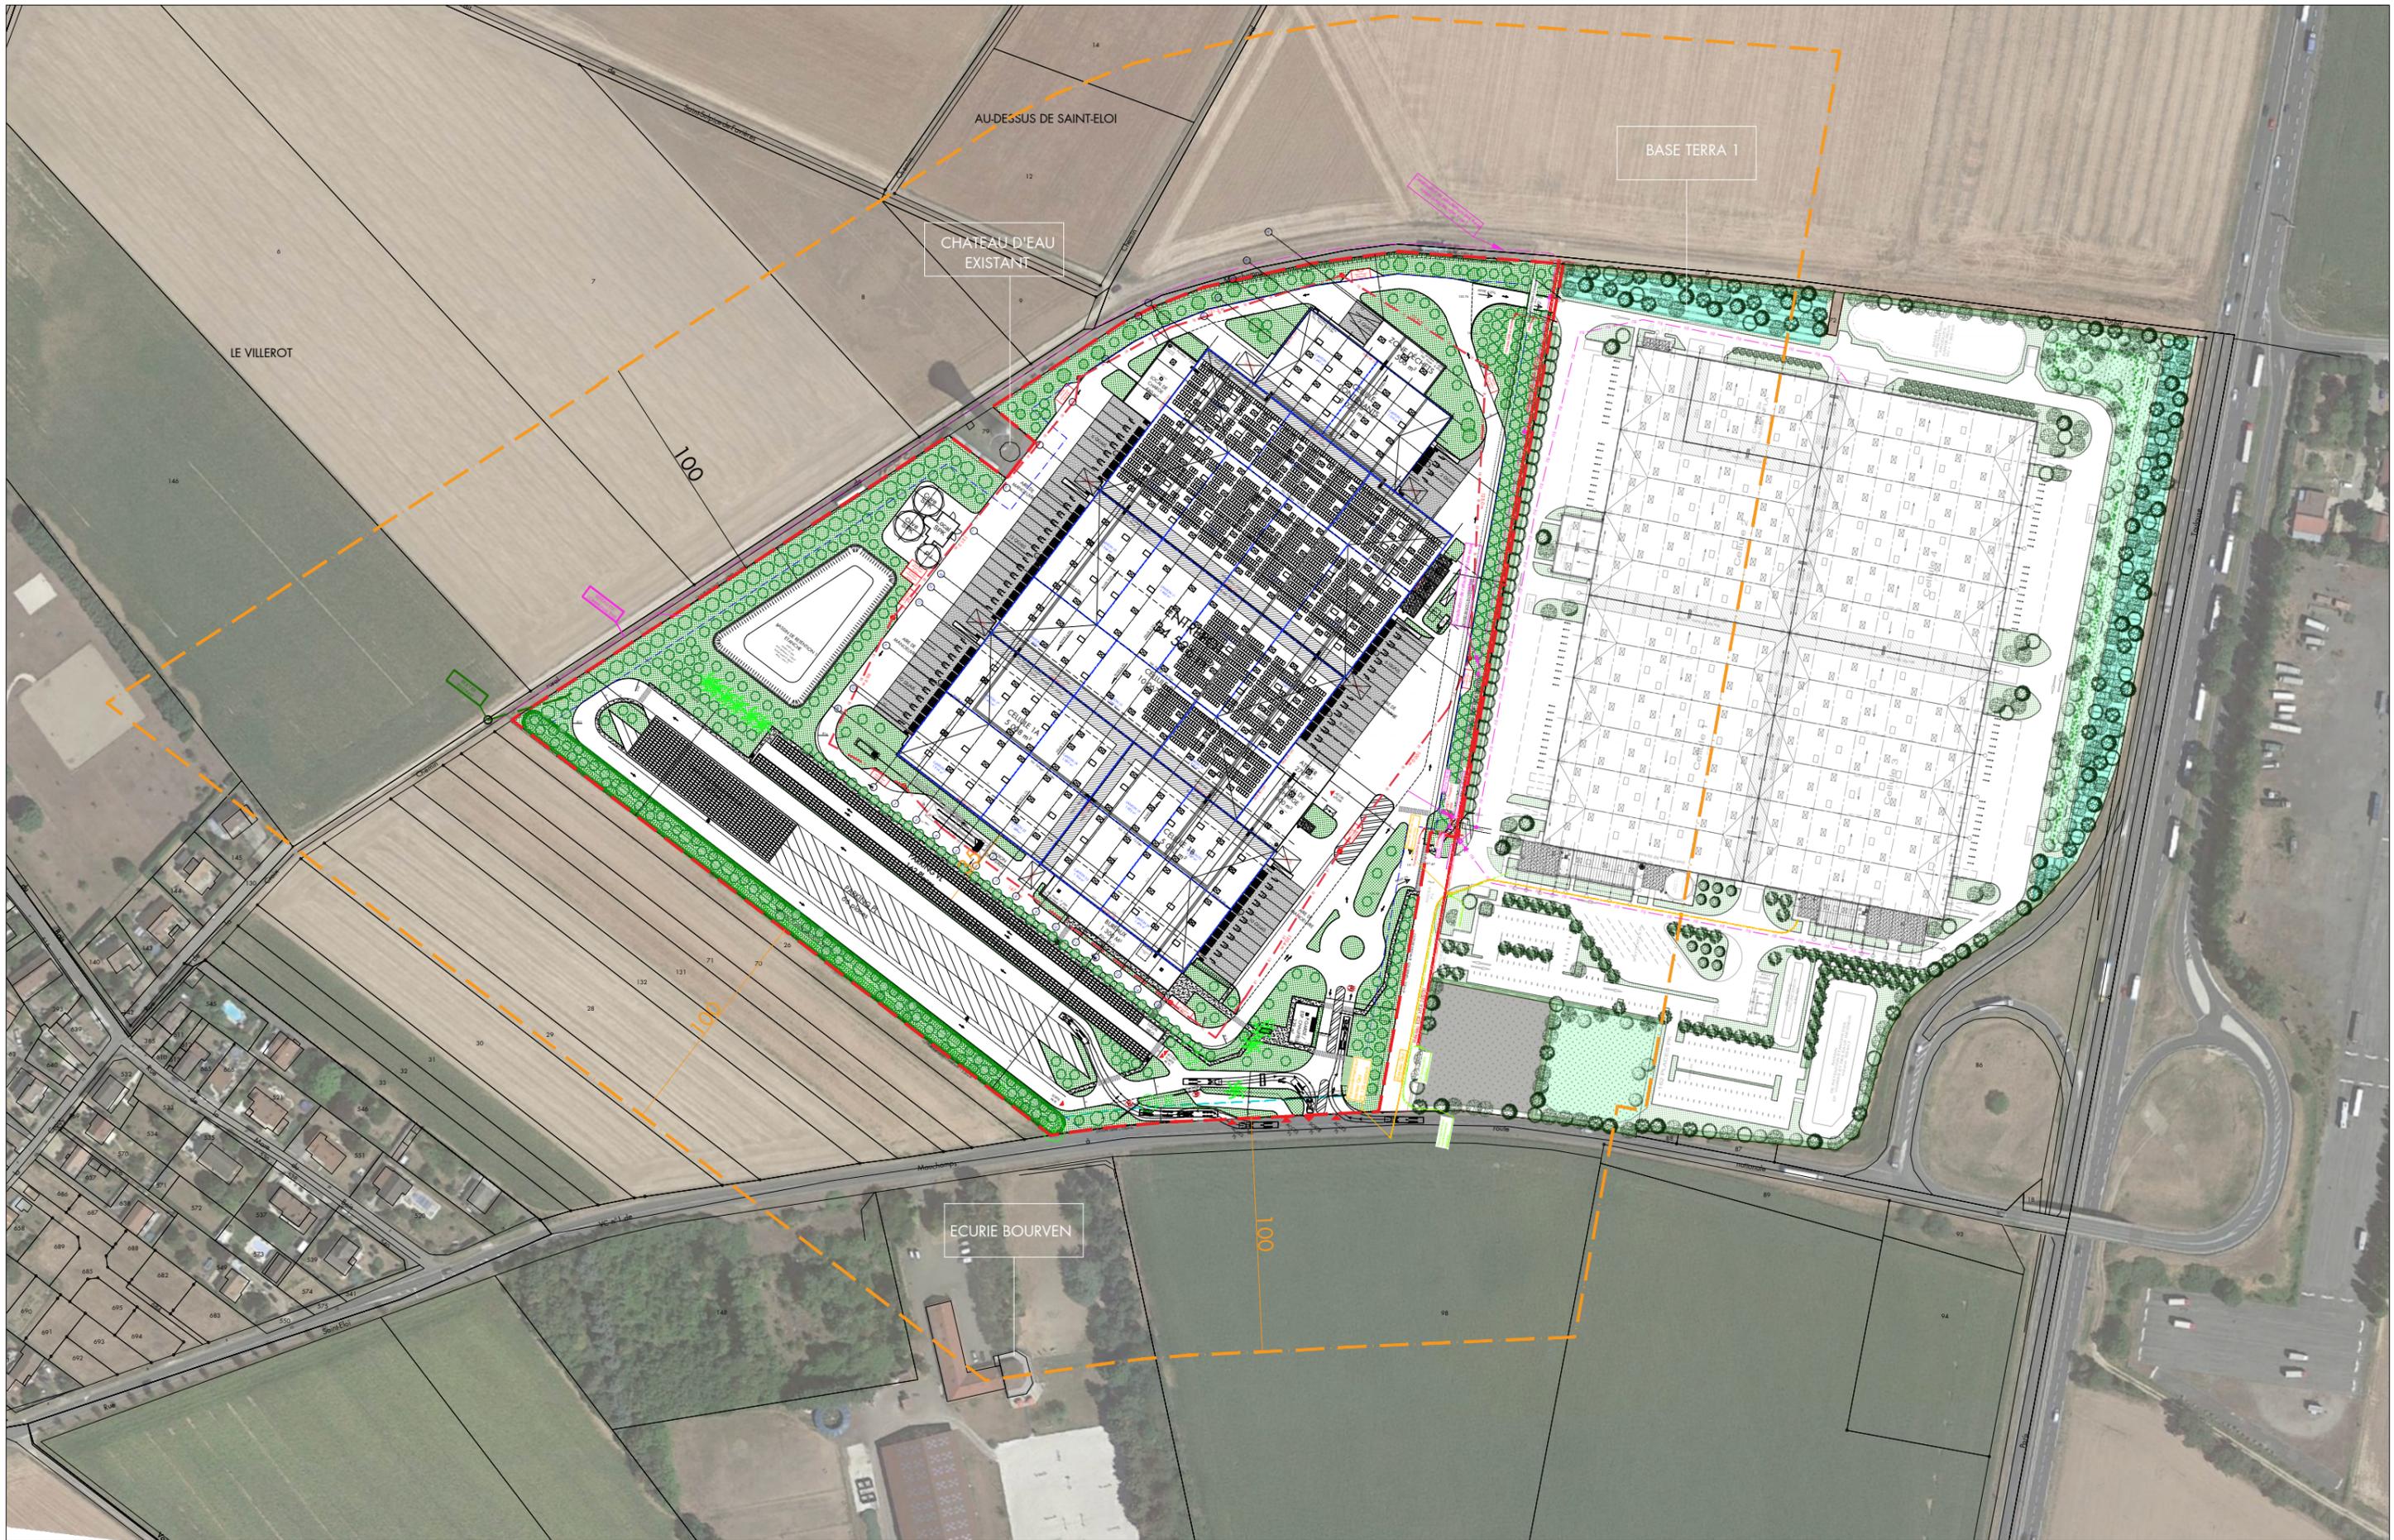

--- PERIMETRE 100m

PLAN DE SITUATION 1/2 500

Juin 2023	1129	
PC	01	